



1 - PFÖRTNERHAUS

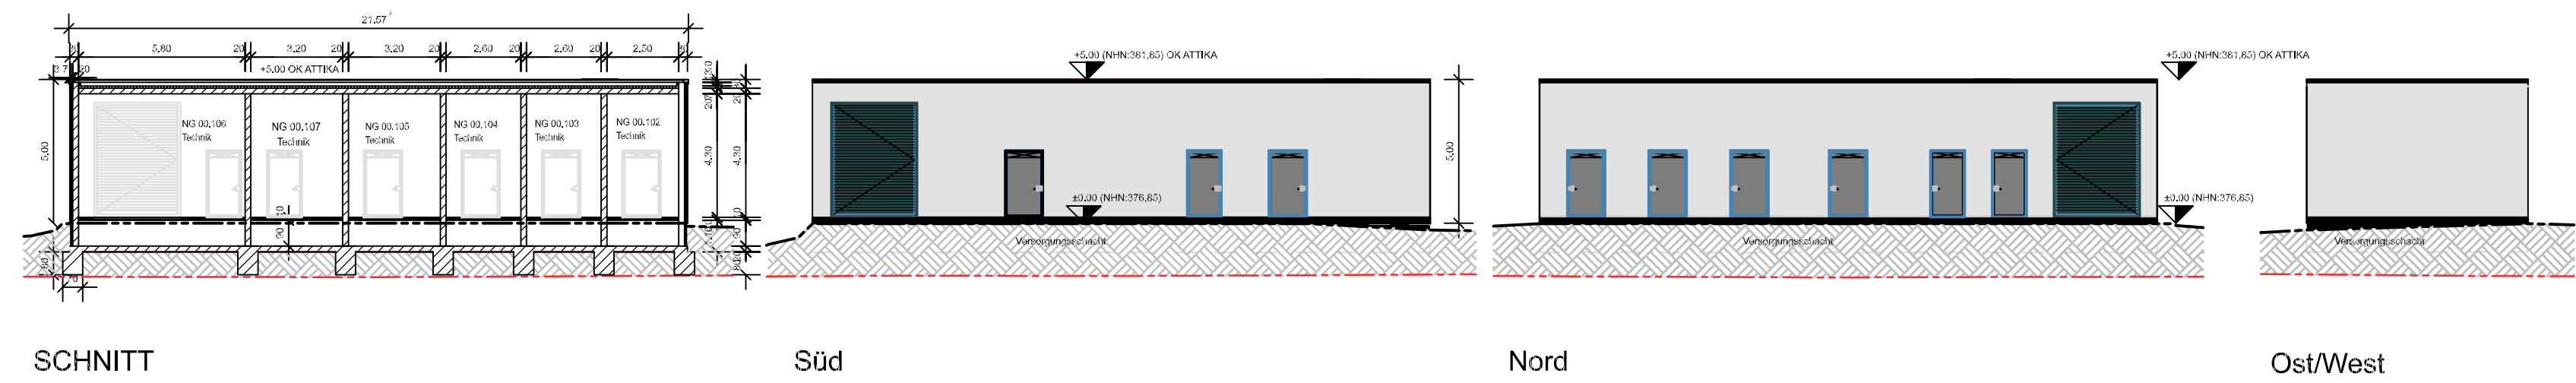

2 - ÜBERGABESTATION

bestehendes Gelände

neues Gelände

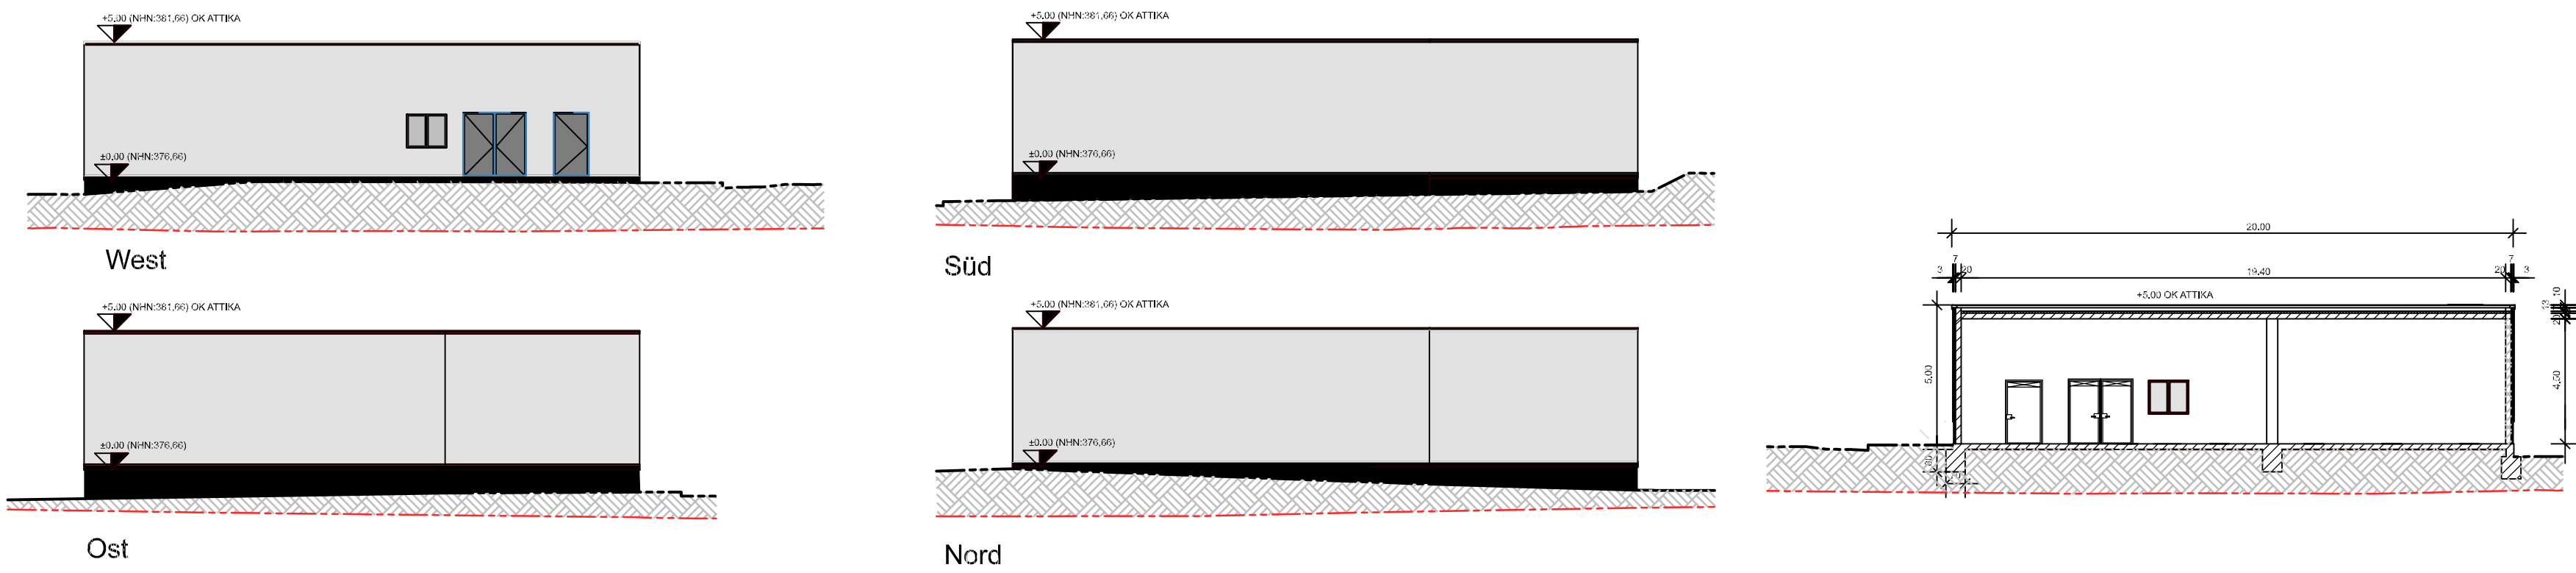

3 - HEIZZENTRALE

B	29.02.24	Planerstellung zur erneuten Offenlegung - Auf Basis Gesamtlageplan Vorhabenplanung PZ-Bereich 212 032 G2A	MG_FW
A	06.09.23	Planerstellung zur Offenlegung - Auf Basis Gesamtlageplan Vorhabenplanung PZ-Bereich 212 032 G2A	H.HAMA
Index	Datum	Änderungen/Ergänzungen	Name




Corporate Real Estate
Germany & Alps

Bauherr/in
Deutsche Post AG
Charles-de-Gaulle-Str.20
53175 Bonn

Entwurfsverfasser/in
DHL Real Estate Deutschland GmbH
Godesberger Allee 157
53175 Bonn

Bauvorhaben
Neubau
Paketzentrum
Weichering

Übersicht

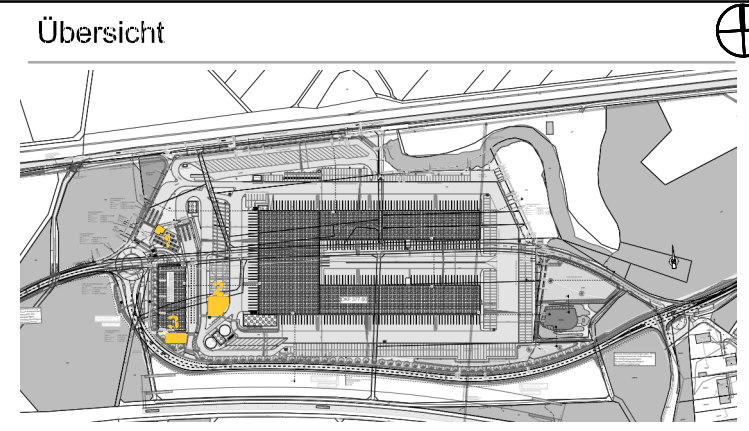

Baugrundstück

Kreisstraße
Weichering

Planinhalt

Ansichten und Schnitte Übergabestation, Heizzentrale und Pförtnerhaus

Datum	29.02.24	Projekt-Nr.	102682466	Maßstab	Index
Gezeichnet	Team Major Projects	Plan-Nr.	A 001	1:200	B
Projektverantw.	Sigrid Minus	Blattgröße	A0		

Hinweis

Der Entwurf ist geistiges Eigentum des Entwurfsverfassenden und ist urheberrechtlich geschützt.
Vervielfältigung und Weitergabe an Dritte erfolgt nur mit ausdrücklicher Genehmigung des Entwurfsverfassenden.
Alle Maße sind vor Ort zu überprüfen.